


VISTA FRENTE
ESC.: 1:100

FINKE
METALURGICA CONSTRUCCIONES

☎ 3752 47084 / 1543519
 ✉ finkeprofine@comail.com
 📍 Pinar del Río, 44 km 100 - A. del Yaguajay
 Pinar del Río, 12 km 3,5 - Pinar del Río

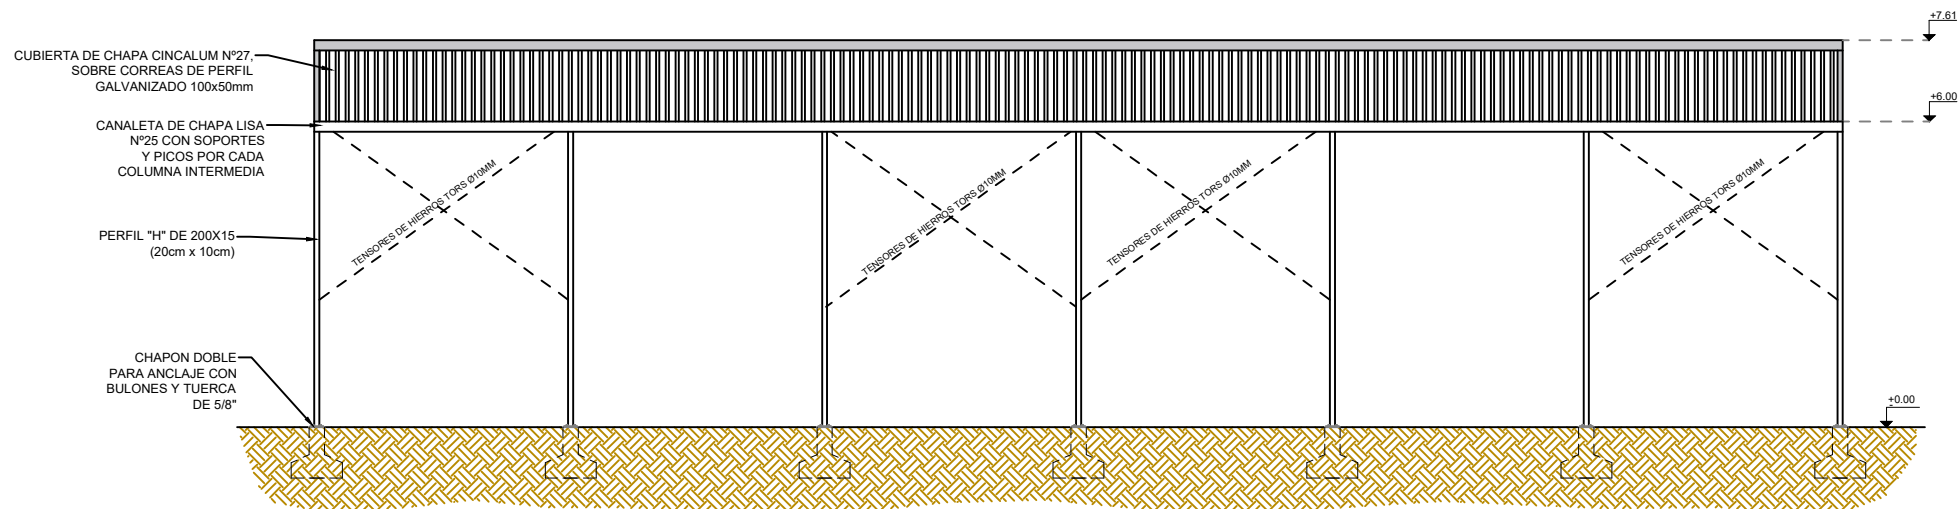

VISTA LATERAL DE TENSORES ENTRE COLUMNAS
ESC: 1:100



KIT DE GALPON METALICO DE ALMA LLENA

15x30mts

Kit de tinglado a dos aguas de alma llena, construidos con perfiles "H" importado, sin soldadura (lleva soldadura únicamente en las uniones para abulonar placas de encuentros)


Con perfiles "H" de 20x10cm, para columnas y cabreadas, con altura de 6mts libre, abulonado sobre anclaje previamente amurado

Techo de chapa trapezoidal o acanalada color natural, correas de perfil "C" galvanizados, canaletas externas plegadas con soportes de planchuelas, picos, remaches y siliconas. (Listos para ser armado) con bulones, tuercas y tornillos auto perforantes.

Tensores tipo "cruces de san Andrés y contra vientos" entre columnas y cabreadas según planos




Las bases cuentan con estructura independiente de 1,2 metros de altura con hierros de 16mm, 12mm y estribos de 6mm soldados a placa de apoyo para columna con bulones, contara con malla de 1,00x1,00mts, con hierros de 8mm para apoyar estructuras de bases

(Solo se debe hacer los pozos, amurar y abulonar las estructuras) cuenta con planos y cálculo de estructura. (SIN AISLACION)

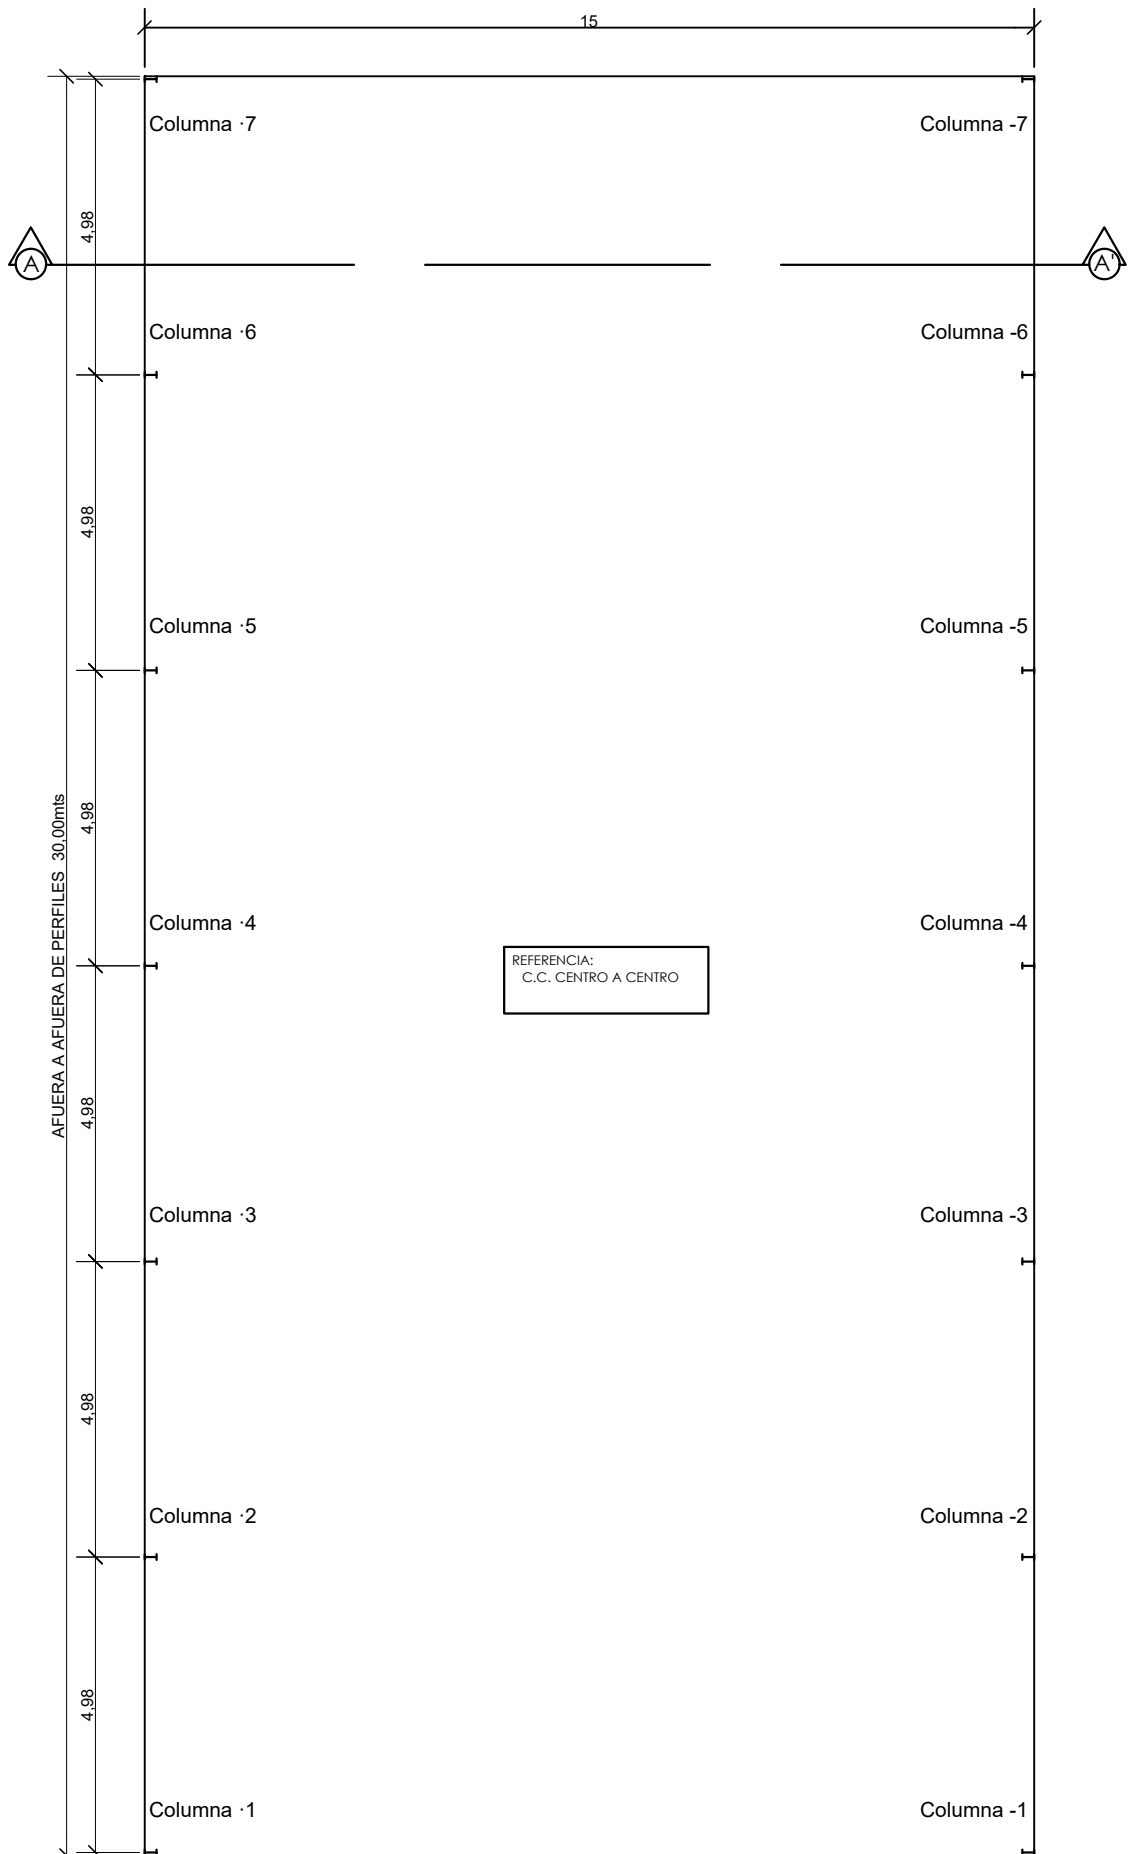

PLANTA GENERAL
ESC. 1:100



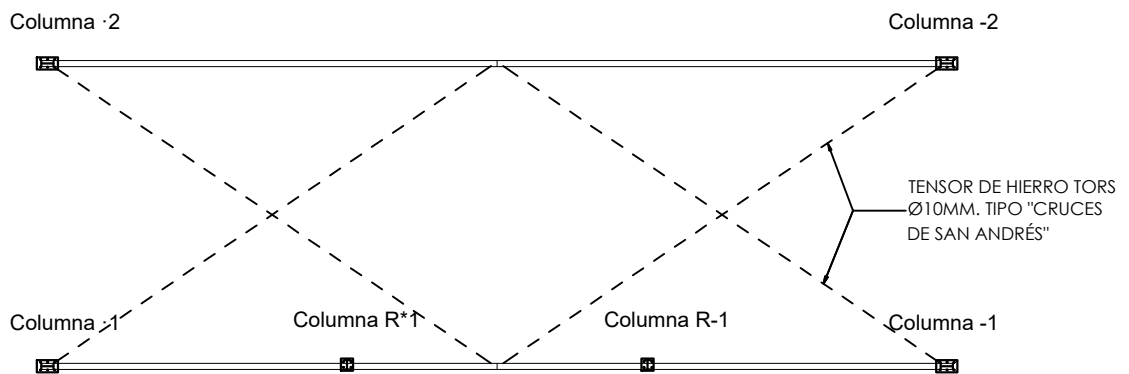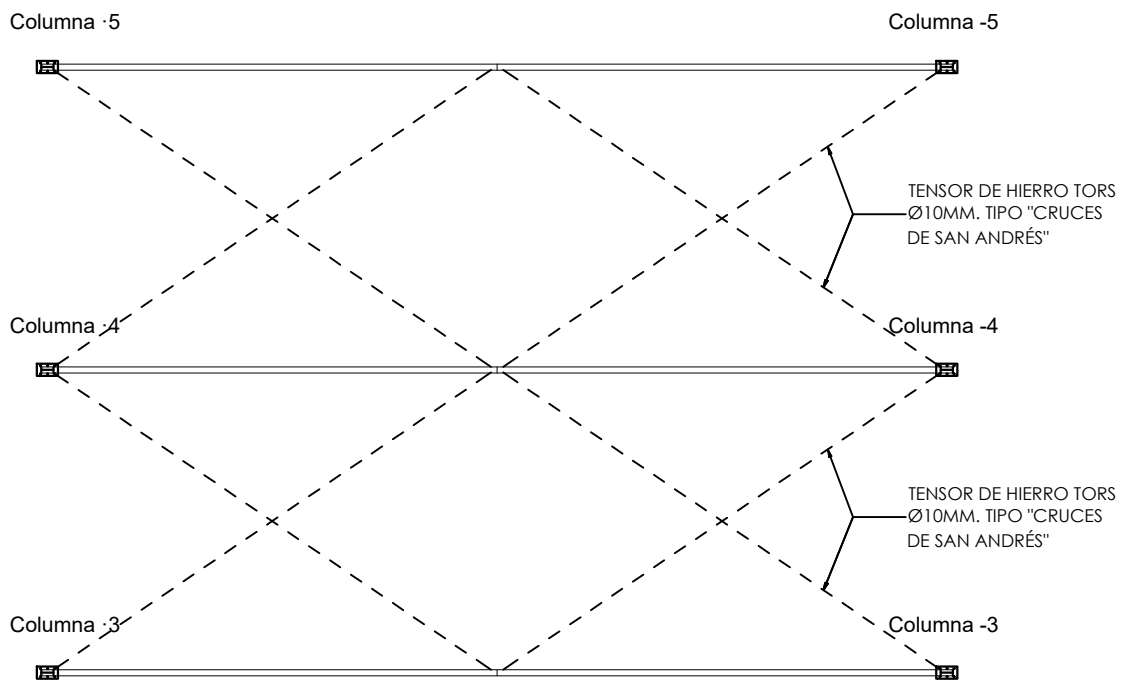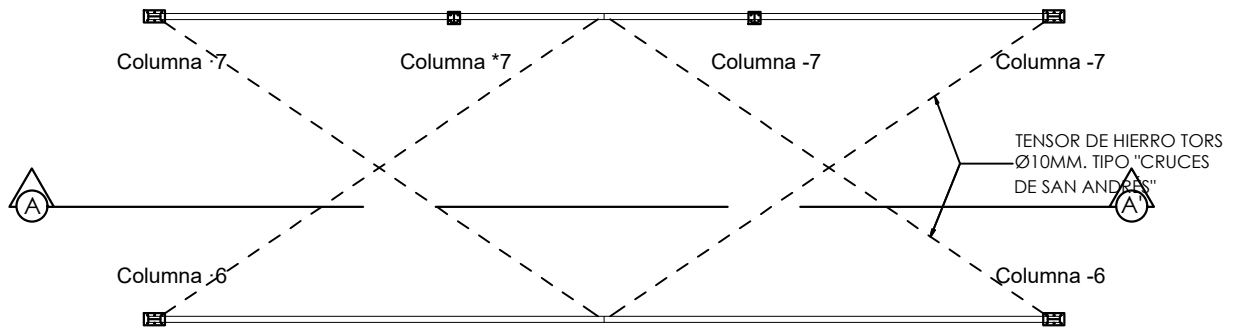

PLANTA TENSORES ENTRE
CABREADAS EN TECHO
ESC. 1:100

